

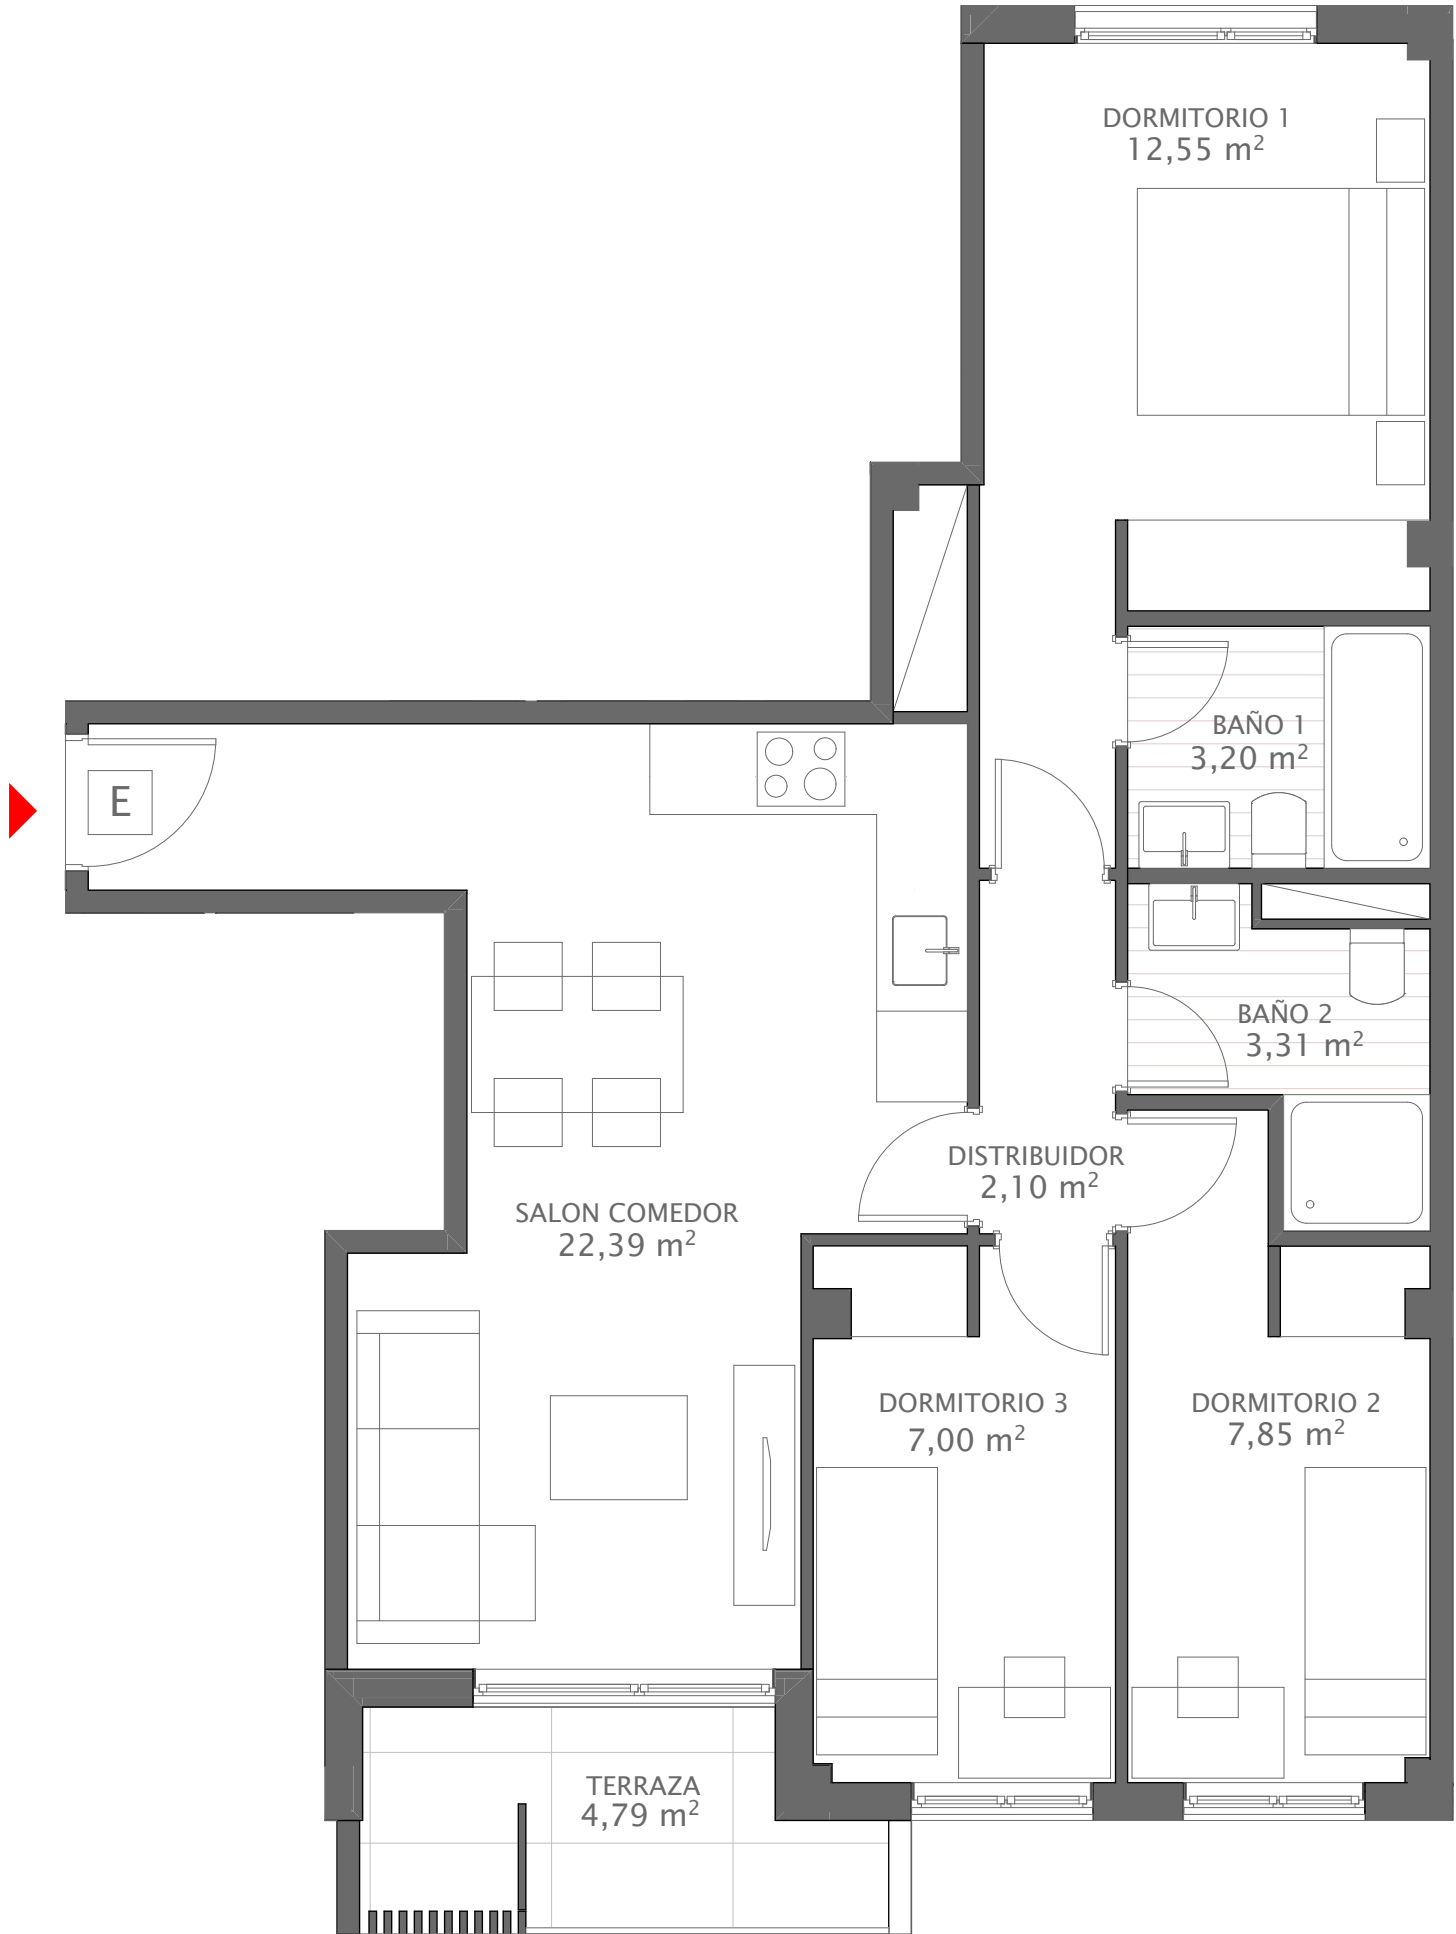


*El presente plano es un avance de proyecto y es orientativo, no constituye documento contractual; sujeto a modificaciones por exigencias técnicas, jurídicas o administrativas derivadas de la obtención de todos los permisos y licencias reglamentarios, así como las necesidades constructivas o de diseño derivadas del desarrollo del proyecto y la Dirección de Obra. Las superficies útiles tienen carácter provisional hasta la obtención de la correspondiente Licencia de Obras. La jardinería, el mobiliario urbano y el amueblamiento es ficticio, teniendo validez únicamente a efectos decorativos

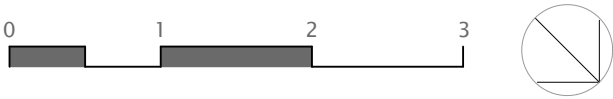

Edificio de 37 viviendas, piscina, garaje y trasteros – A.25.a.3 VALDECARROS

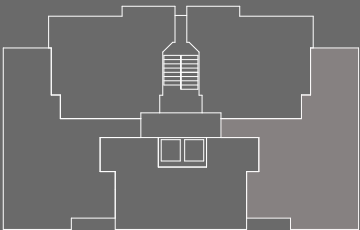

PLANTAS 2º – 4º – 6º VIVIENDA **E**
3 dormitorios

SUPERFICIES	
Superficie útil interior	58,40 m2
Superficie útil de terraza	5,99 m2
Total superficie útil	64,39 m2
*incluye útil interior y útil terrazas y balcones	
Total superficie construida	83,05 m2
*incluye construida interior, de terraza y parte proporcional de zonas comunes	