


VILLAS DEL NARANJO
S. COOP. MAD


17 VIVIENDAS EN LA CALLE MANUEL LAGUNA
Y TRAVESÍA DOCTOR SÁNCHEZ. MADRID

VIVIENDA TIPO VT1
1 DORMITORIO

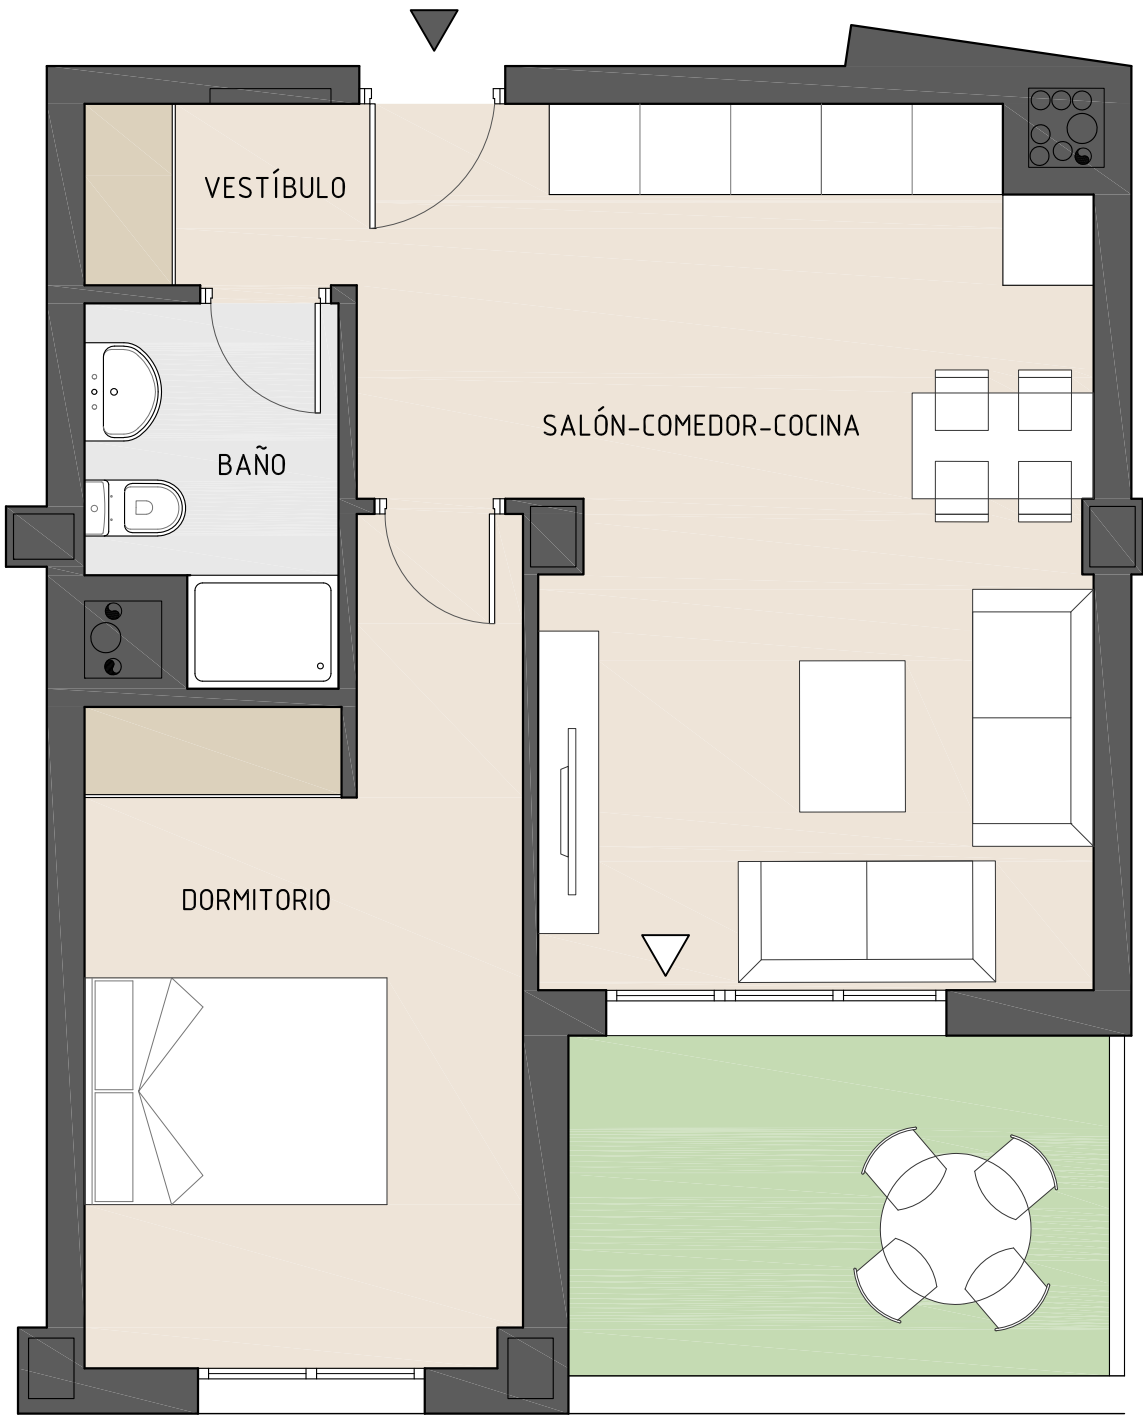

VIVIENDA TIPO	VT1
SUPERFICIES UTILES	
SALON-COMEDOR-COCINA	26,28
DORMITORIO 1	13,98
DORMITORIO 2	0,00
DORMITORIO 3	0,00
VESTÍBULO/PASILLO	0,00
BAÑO 1	3,77
BAÑO 2	0,00
TOTAL UTIL INTERIOR	44,03
TERRAZAS	8,10
TOTAL SUPERFICIE UTIL	52,13
SUPERFICIES CONSTRUIDAS	
SUPERFICIE CERRADA	51,81
TERRAZA	9,12
TOTAL SUPERFICIE CONSTRUIDA	60,93
TOTAL CONSTRUIDA CON ZZCC Y TERRAZA	72,52

PLANTAS 2ª Y 3ª
LETRA B

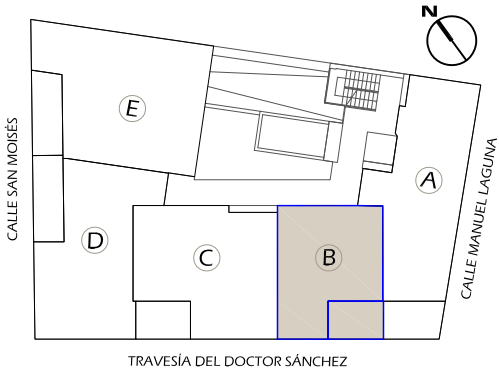

ESTE PLANO PODRÁ SUFRIR MODIFICACIONES POR RAZONES TÉCNICAS, JURÍDICAS O NORMATIVAS DURANTE LA ELABORACIÓN DEL PROYECTO, LA EJECUCIÓN DE LA OBRA O POR DECISIÓN DE LA COOPERATIVA. EL AMUEBLAMIENTO ES ORIENTATIVO.

