



MIRADOR DE LA DEHESA

Cerro del Baile, P-05/02
SAN SEBASTIÁN DE LOS REYES (MADRID)

Vivienda 80 3D
Bloque 3 - Portal I
Planta primera
Puerta A

Superficie útil interior	91,91m ²
Superficie útil exterior	22,89m ²
Superficie útil total	114,80m ²
Superficie construida total*	143,69m ²

* incluye parte proporcional de zonas comunes.

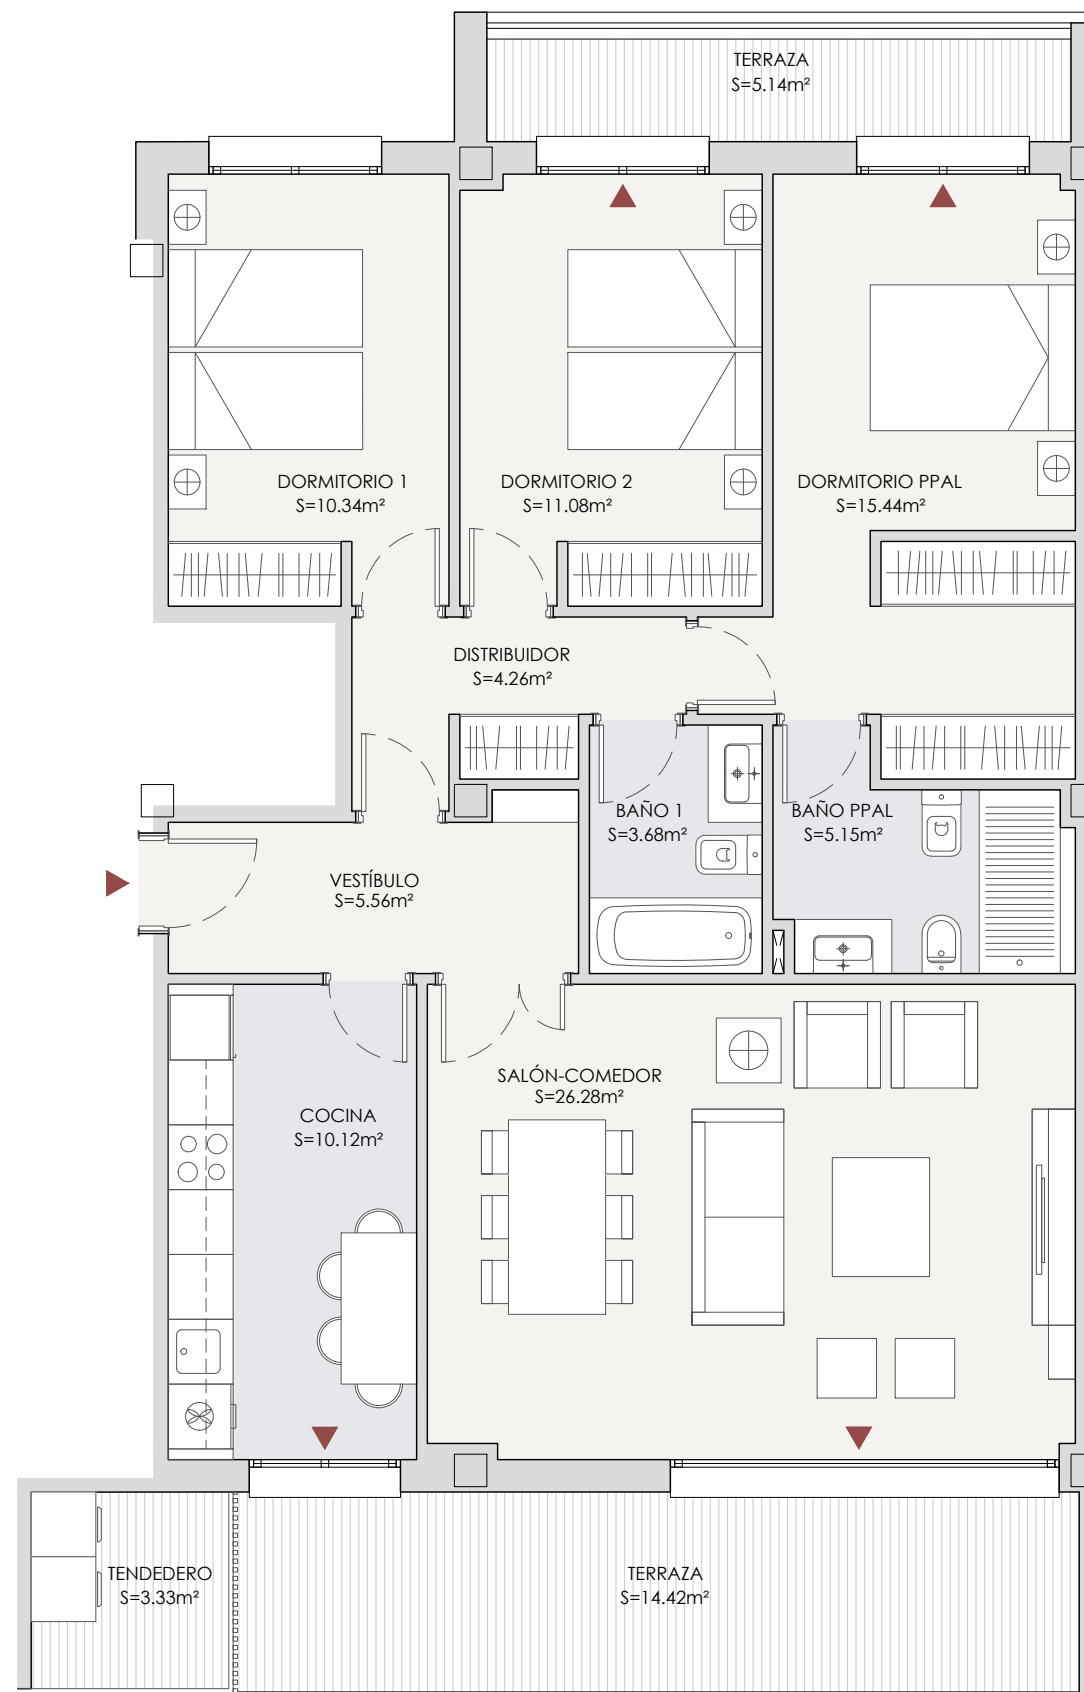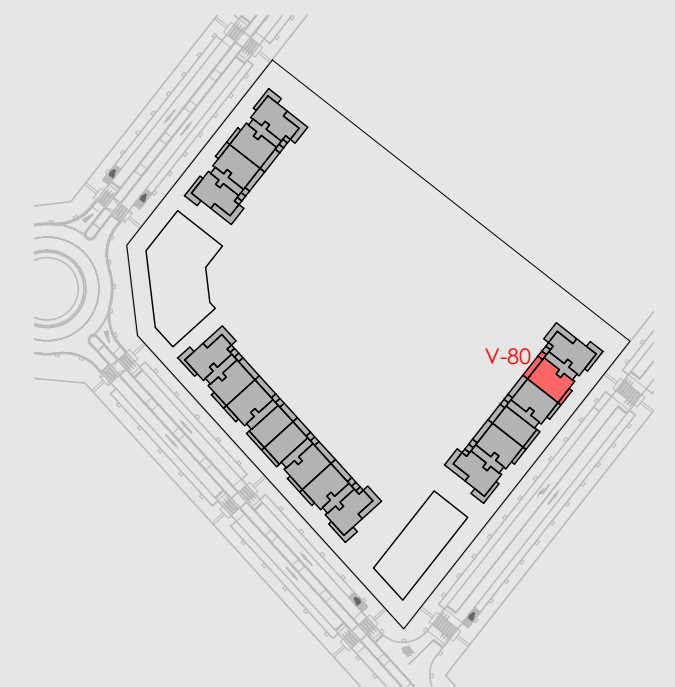

PROYECTO EN

OBRANUEVA • COM

COMERCIALIZA

PROEL

ARQUITECTOS

S m l