



MIRADOR DE LA DEHESA

Cerro del Baile, P-05/02
SAN SEBASTIÁN DE LOS REYES (MADRID)

Vivienda 61 3D
Bloque 3 - Portal G
Planta primera
Puerta A

Superficie útil interior	91,91m ²
Superficie útil exterior	23,00m ²
Superficie útil total	114,91m ²
Superficie construida total*	146,01m ²

* incluye parte proporcional de zonas comunes.

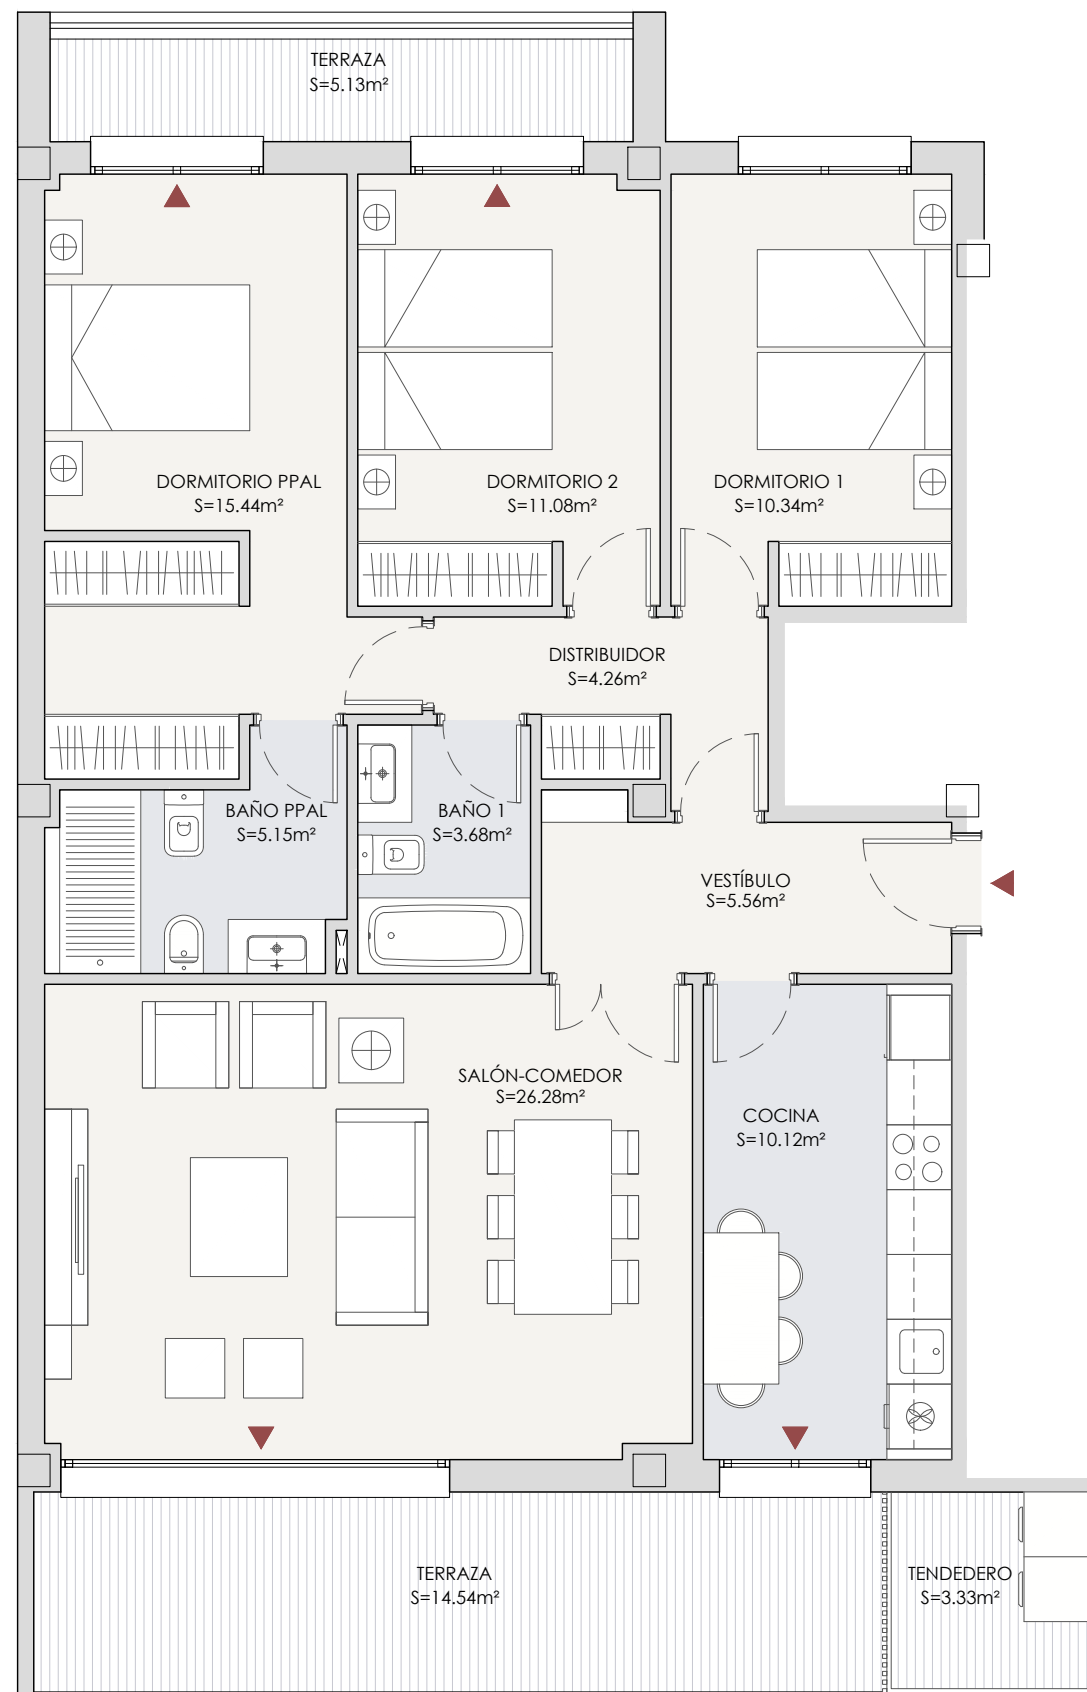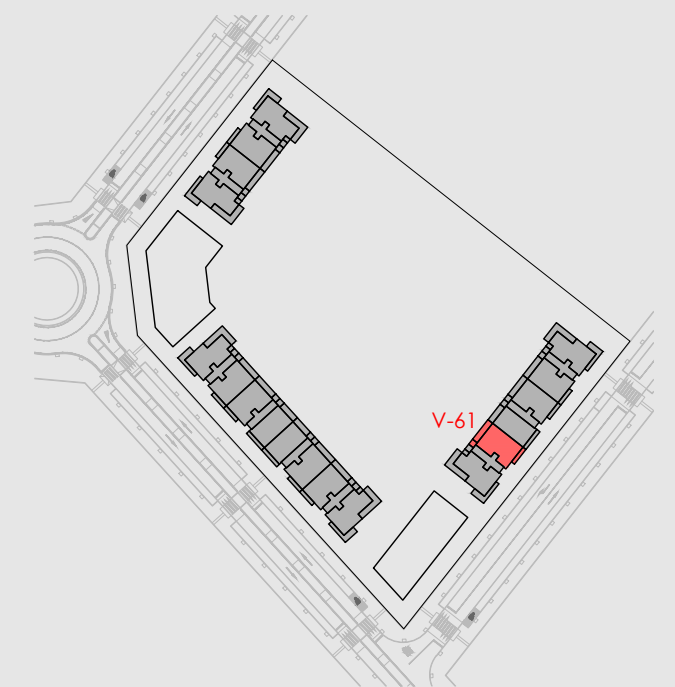

PROYECTO EN

OBRANUEVA • COM

COMERCIALIZA

PROEL

ARQUITECTOS

S m l