




MIRADOR DE LA DEHESA

Cerro del Baile, P-05/02
SAN SEBASTIÁN DE LOS REYES (MADRID)

Vivienda 79 3D
Bloque 3 - Portal I
Planta baja
Puerta B

Superficie útil interior	90,59m ²
Superficie útil exterior	204,61m ²
Superficie útil total	295,20m ²
Superficie construida total*	181,68m ²

* incluye parte proporcional de zonas comunes.

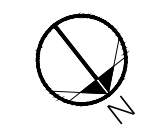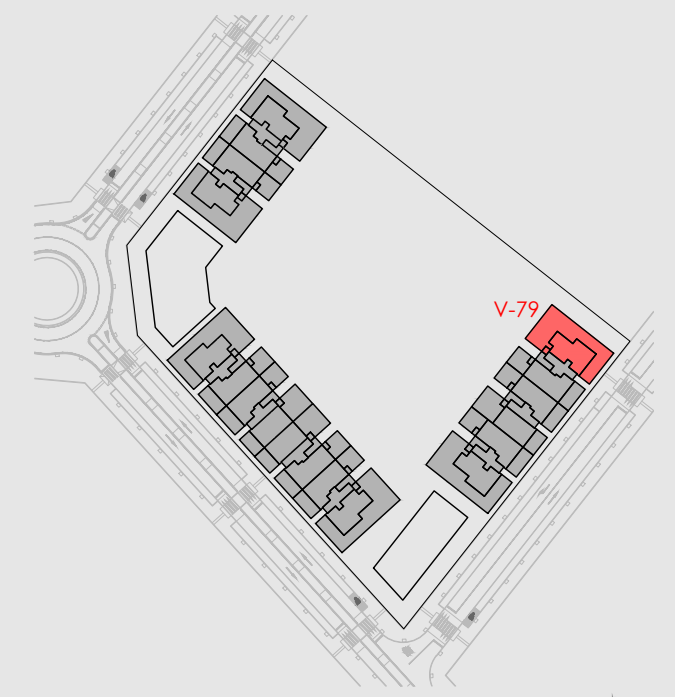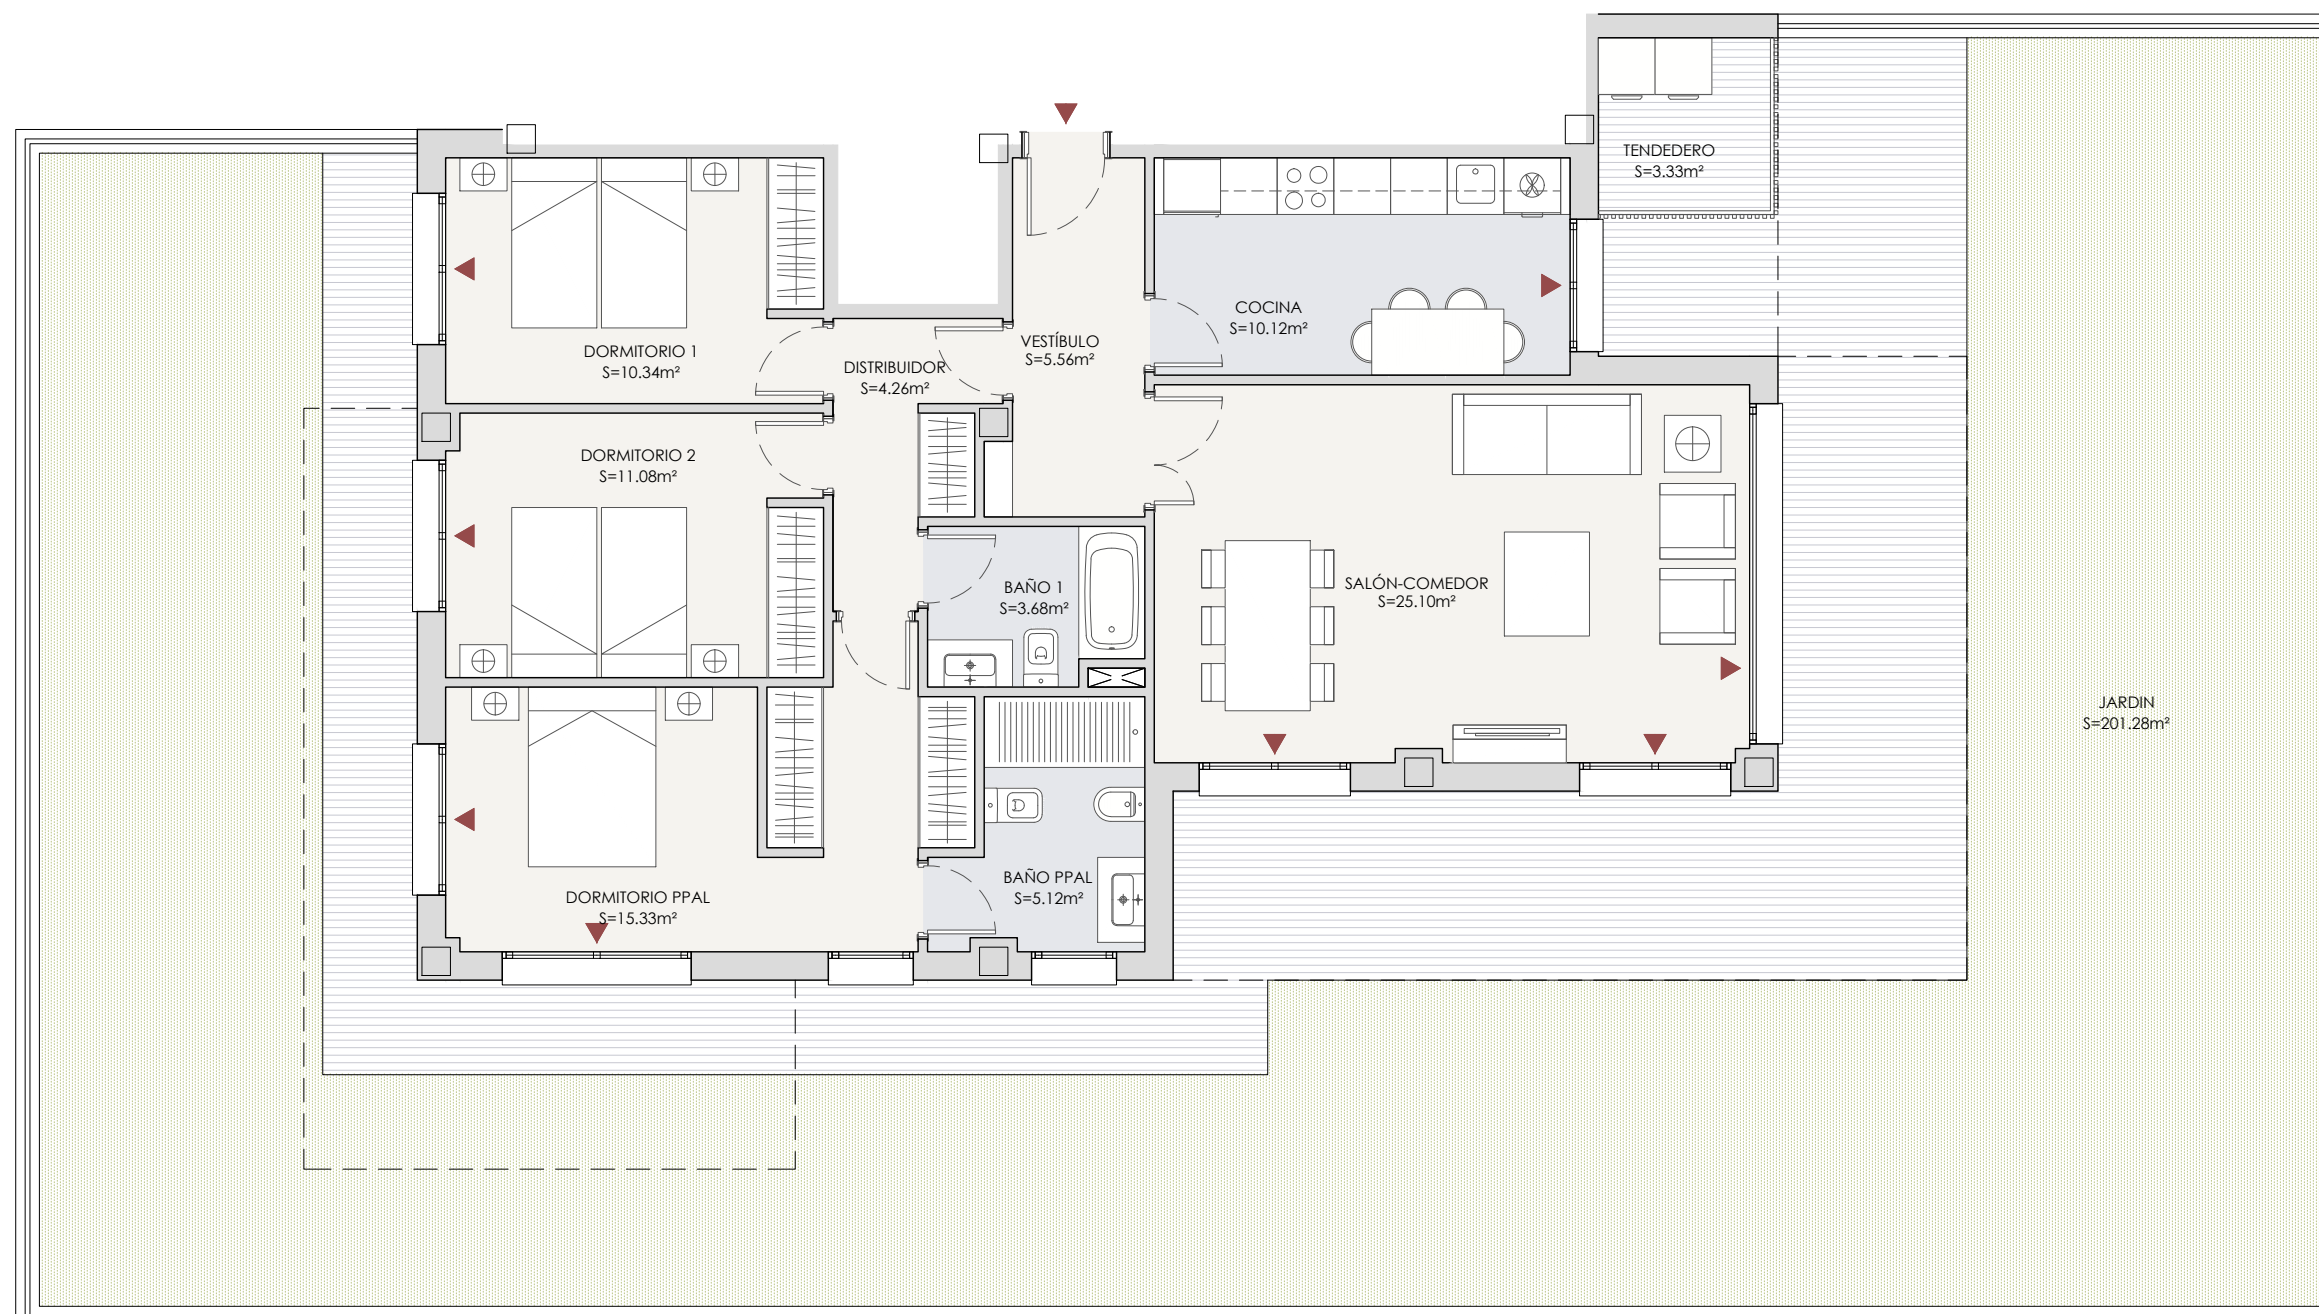

PROYECTO EN

OBRANUEVA • COM

COMERCIALIZA

PROEL >

ARQUITECTOS

S m l