


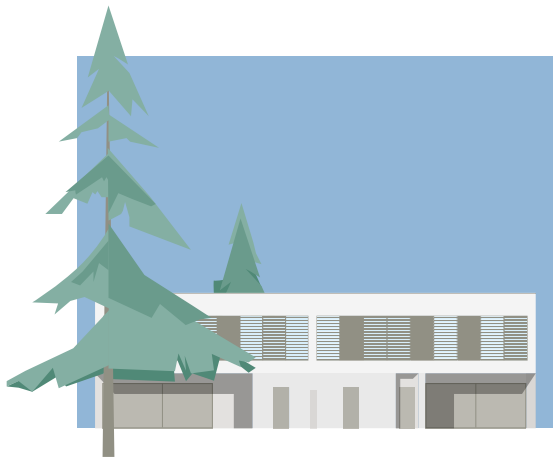

CALVO SOTELO 54
POZUELO - MADRID

VIVIENDA 2

PLANTA PRIMERA



Total Sup. útil 98,53 m²
TotalSup.construida.....109,60m²
TotalSup.computable.....109,60m²

PLANTA BAJA

Total Sup. útil 82,17 m²
Total Sup. construida 102,97 m²
Total Sup. computable 108,89 m²

PLANTA SÓTANO


Total Sup. útil 104,25 m²
Total Sup. construida 102,97 m²

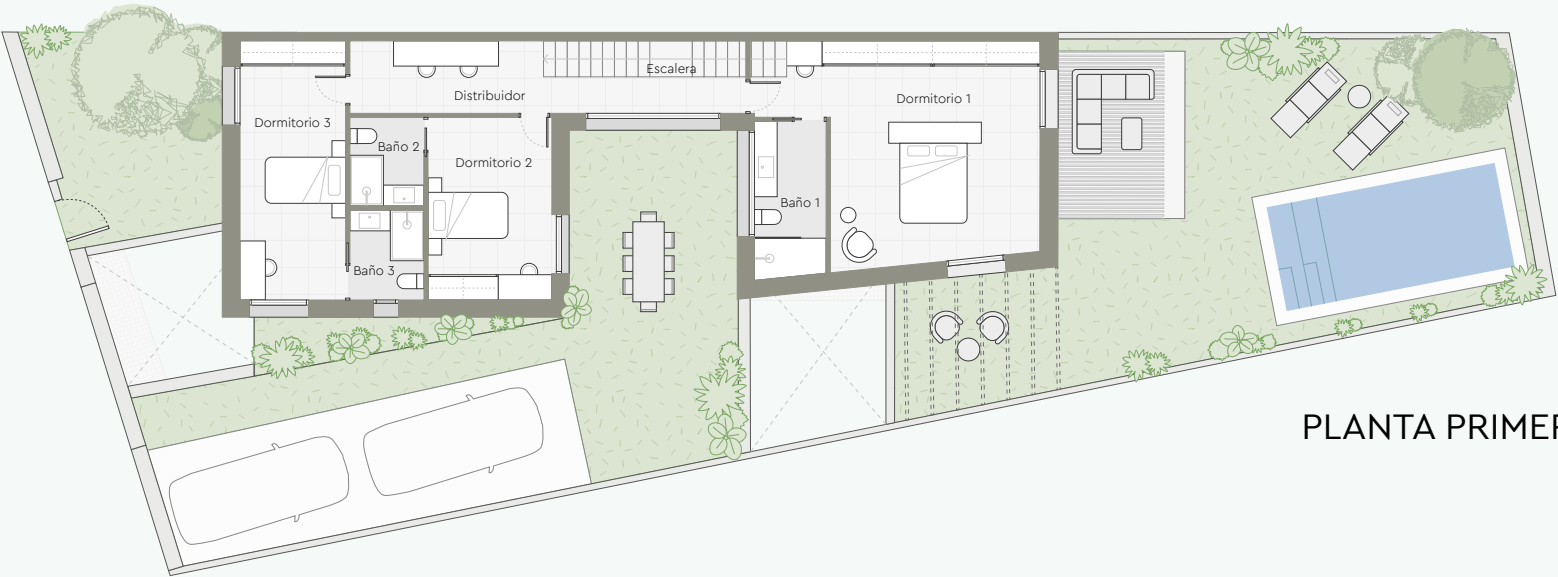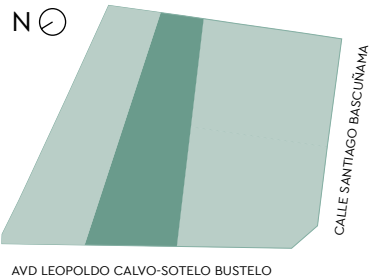


PLANTA PRIMERA




PLANTA BAJA

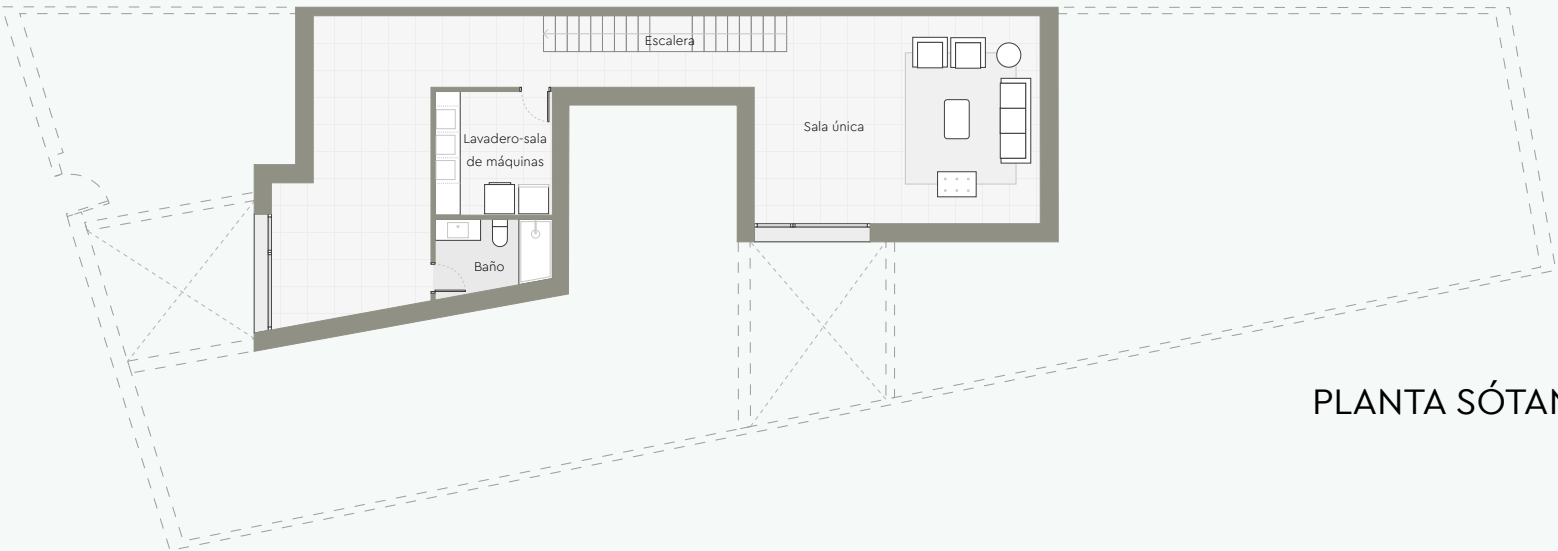

PLANTA SÓTANO

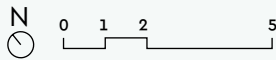

Estos planos no tienen valor contractual y podrán experimentar variaciones por exigencias técnicas, legales, administrativas o a iniciativa de los arquitectos directores de las obras sin que ello implique menoscabo del nivel de calidades. Todo el mobiliario es meramente decorativo, y no forma parte ni del proyecto ni de la memoria de calidades.



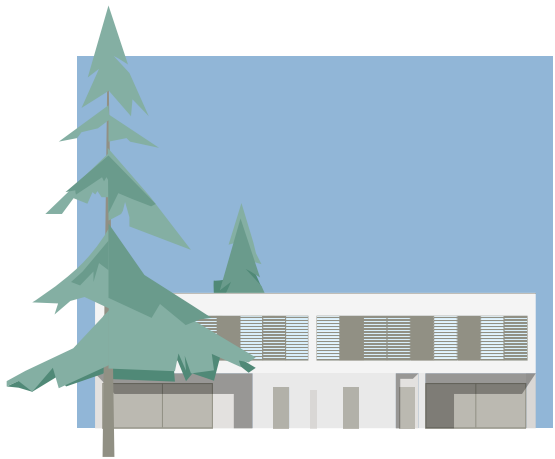


CALVO SOTELO 54
POZUELO - MADRID


VIVIENDA 2 · PLANTA PRIMERA

Escalera	4,08 m²
Distribuidor	22,86 m²
Dormitorio 1	29,53 m²
Baño 1	6,30 m²
Dormitorio 2	12,76 m²
Baño 2	3,80 m²
Dormitorio 3	15,42 m²
Baño 2	3,78 m²

Total Sup. útil	98,53 m²
Total Sup. construida	109,60 m²
Total Sup. computable	109,60 m²

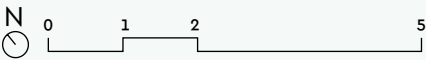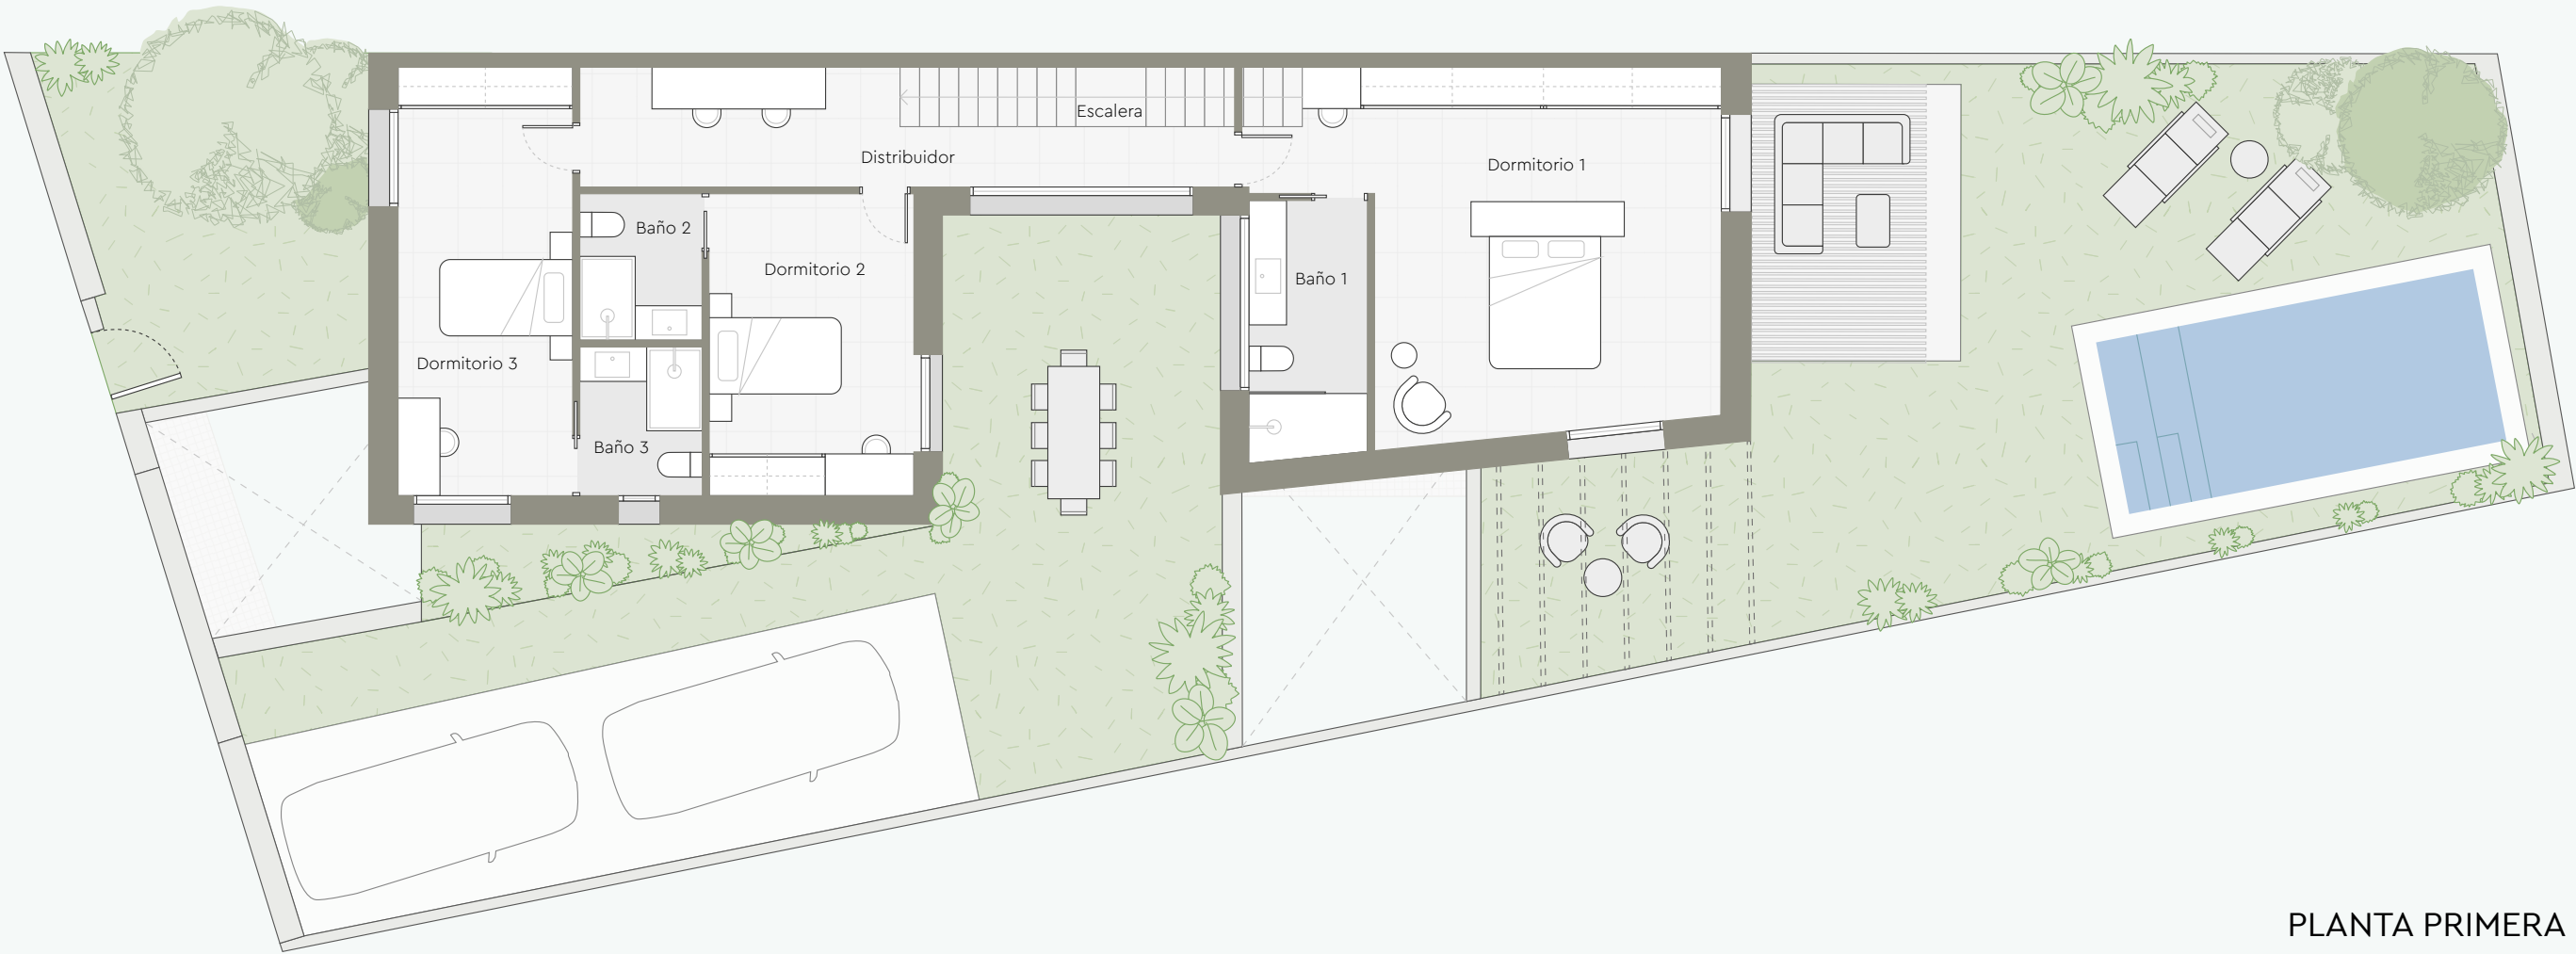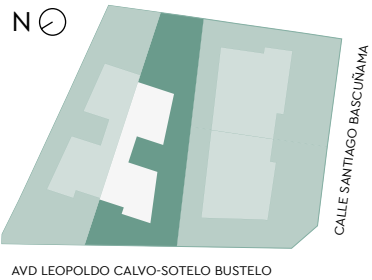

Estos planos no tienen valor contractual y podrán experimentar variaciones por exigencias técnicas, legales, administrativas o a iniciativa de los arquitectos directores de las obras sin que ello implique menoscabo del nivel de calidades. Todo el mobiliario es meramente decorativo, y no forma parte ni del proyecto ni de la memoria de calidades.

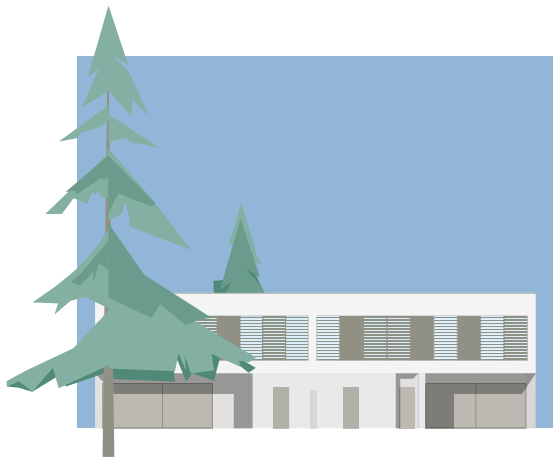


CALVO SOTELO 54
POZUELO - MADRID


VIVIENDA 2 · PLANTA BAJA

Distribuidor	13,35 m²
Cocina	15,03 m²
Salón-comedor	33,12 m²
Escalera	4,90 m²
Estudio	13,07 m²
Baño	2,70 m²


Total Sup. útil	82,17 m²
Total Sup. construida	102,97 m²
Total Sup. computable	108,89 m²

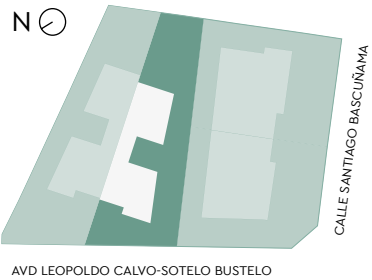

PLANTA BAJA

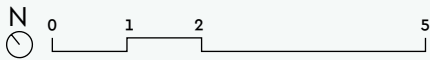

Estos planos no tienen valor contractual y podrán experimentar variaciones por exigencias técnicas, legales, administrativas o a iniciativa de los arquitectos directores de las obras sin que ello implique menoscabo del nivel de calidades. Todo el mobiliario es meramente decorativo, y no forma parte ni del proyecto ni de la memoria de calidades.


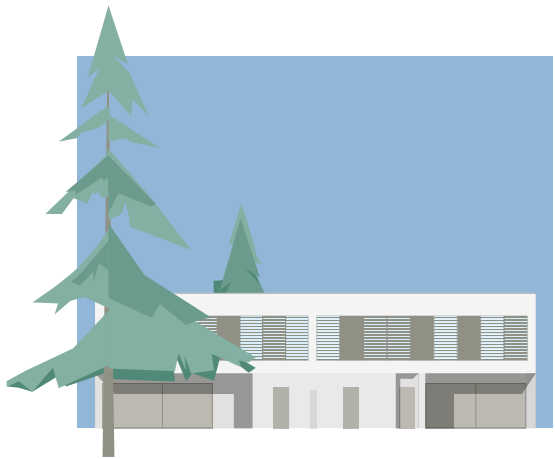


CALVO SOTELO 54
POZUELO - MADRID


VIVIENDA 2 · PLANTA SÓTANO

Escalera	4,90 m²
Lavadero	8,16 m²
Sala única	64,46 m²
Baño	4,63 m²
Patio 1	16,00 m²
Patio 2	6,10 m²

Total Sup. útil	104,25 m²
Total Sup. construida	102,97 m²

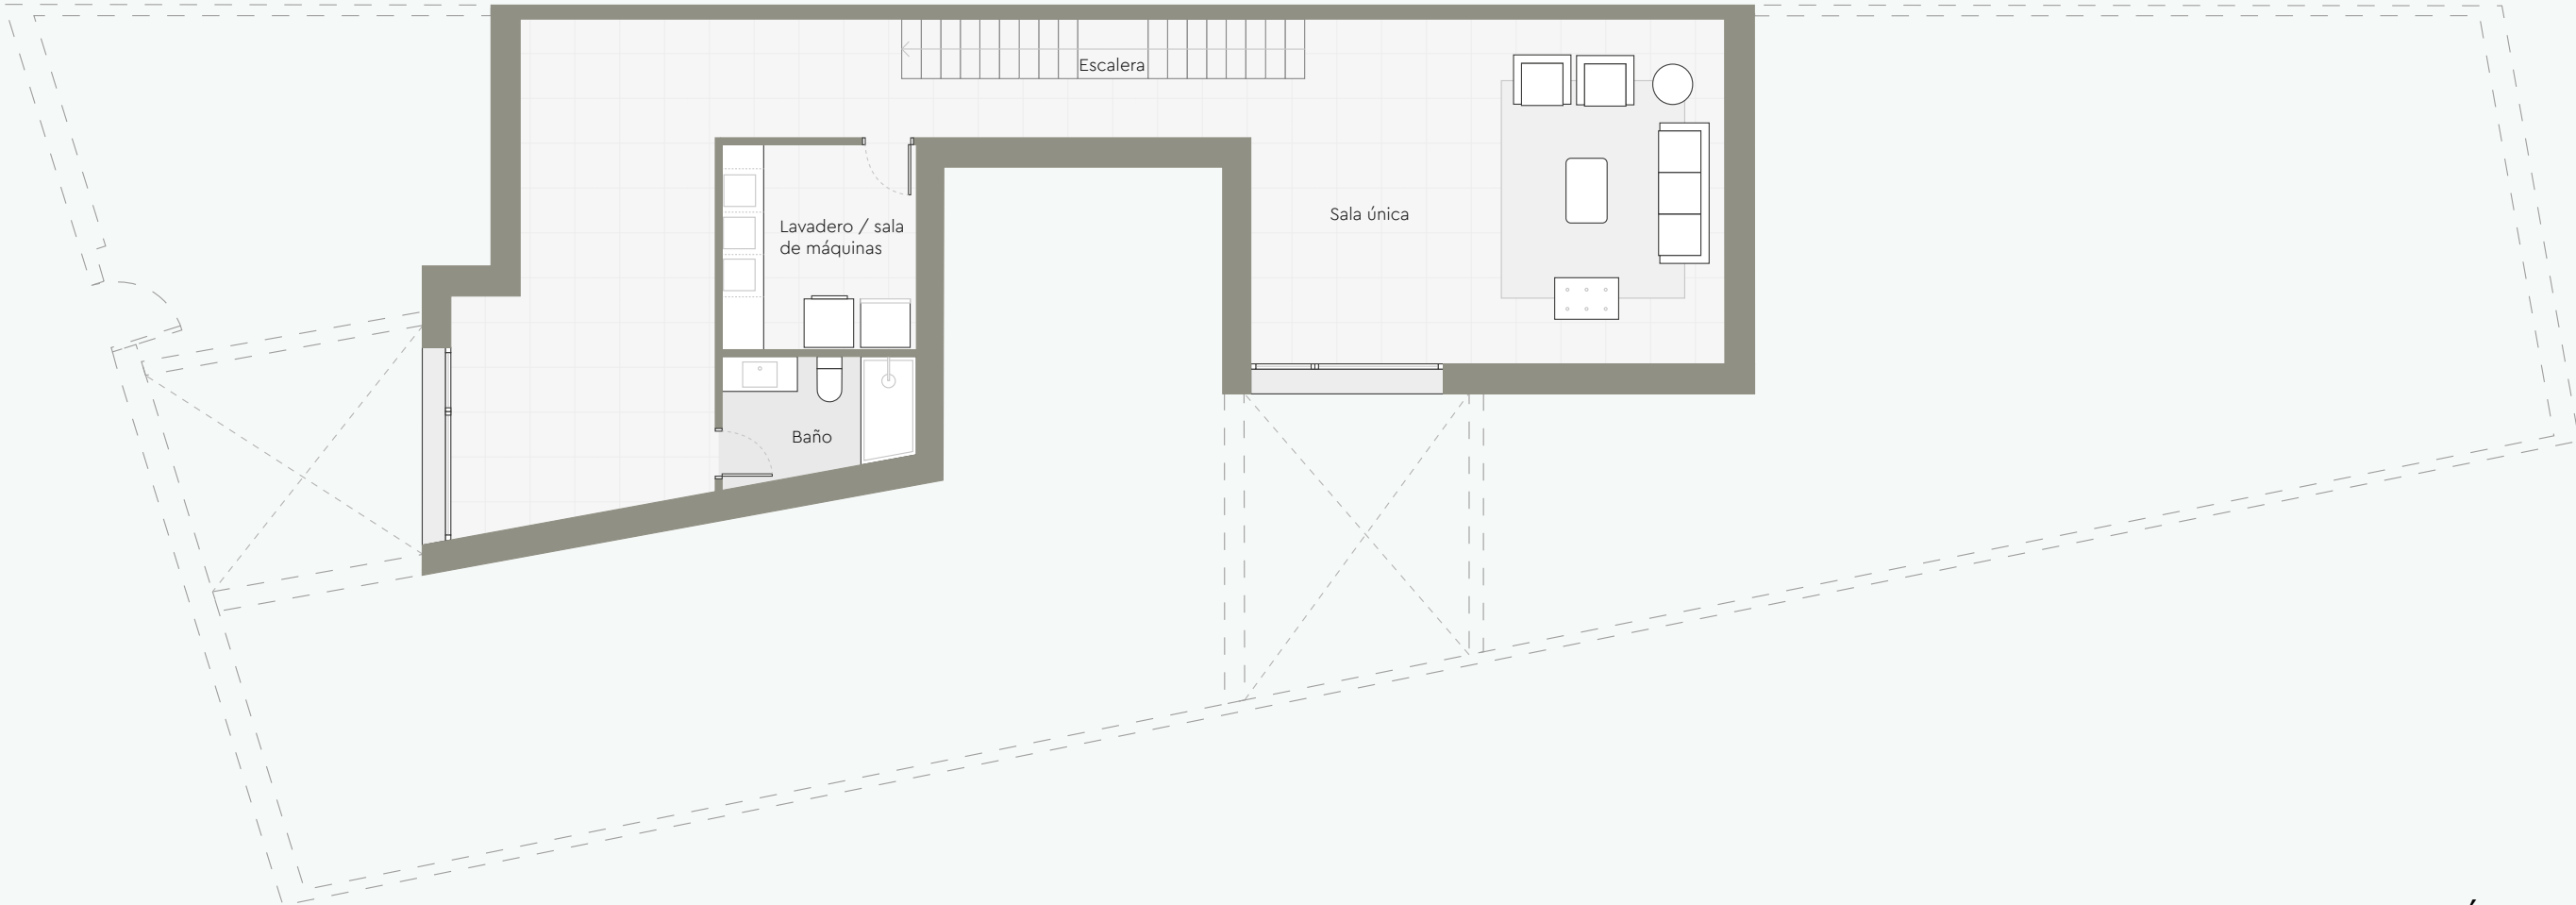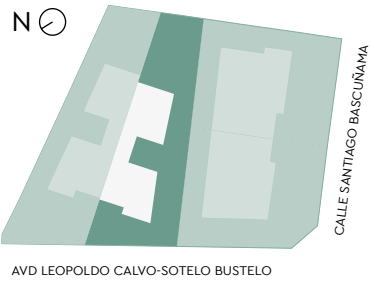

PLANTA SÓTANO

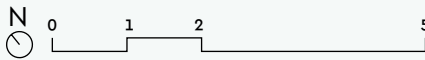

Estos planos no tienen valor contractual y podrán experimentar variaciones por exigencias técnicas, legales, administrativas o a iniciativa de los arquitectos directores de las obras sin que ello implique menoscabo del nivel de calidades. Todo el mobiliario es meramente decorativo, y no forma parte ni del proyecto ni de la memoria de calidades.